



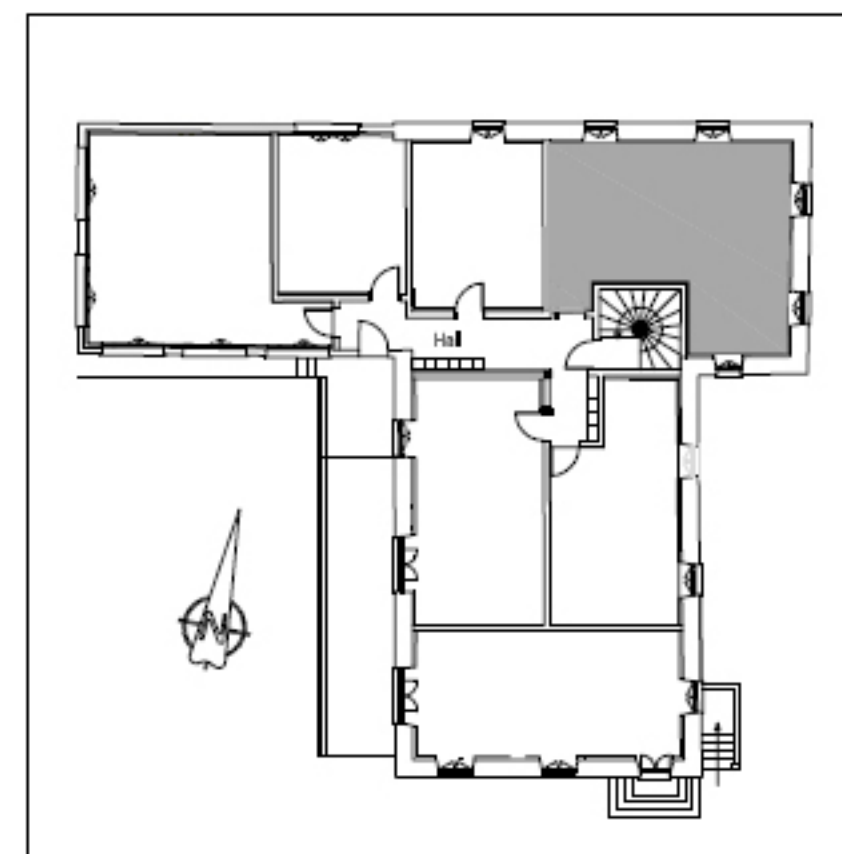

"LE MOULIN DE CHAUFFOUR"

16-18 Rue de Chauffour
91150 ETAMPES

Appartement n°05
2 Pièces, Rez de Ch.

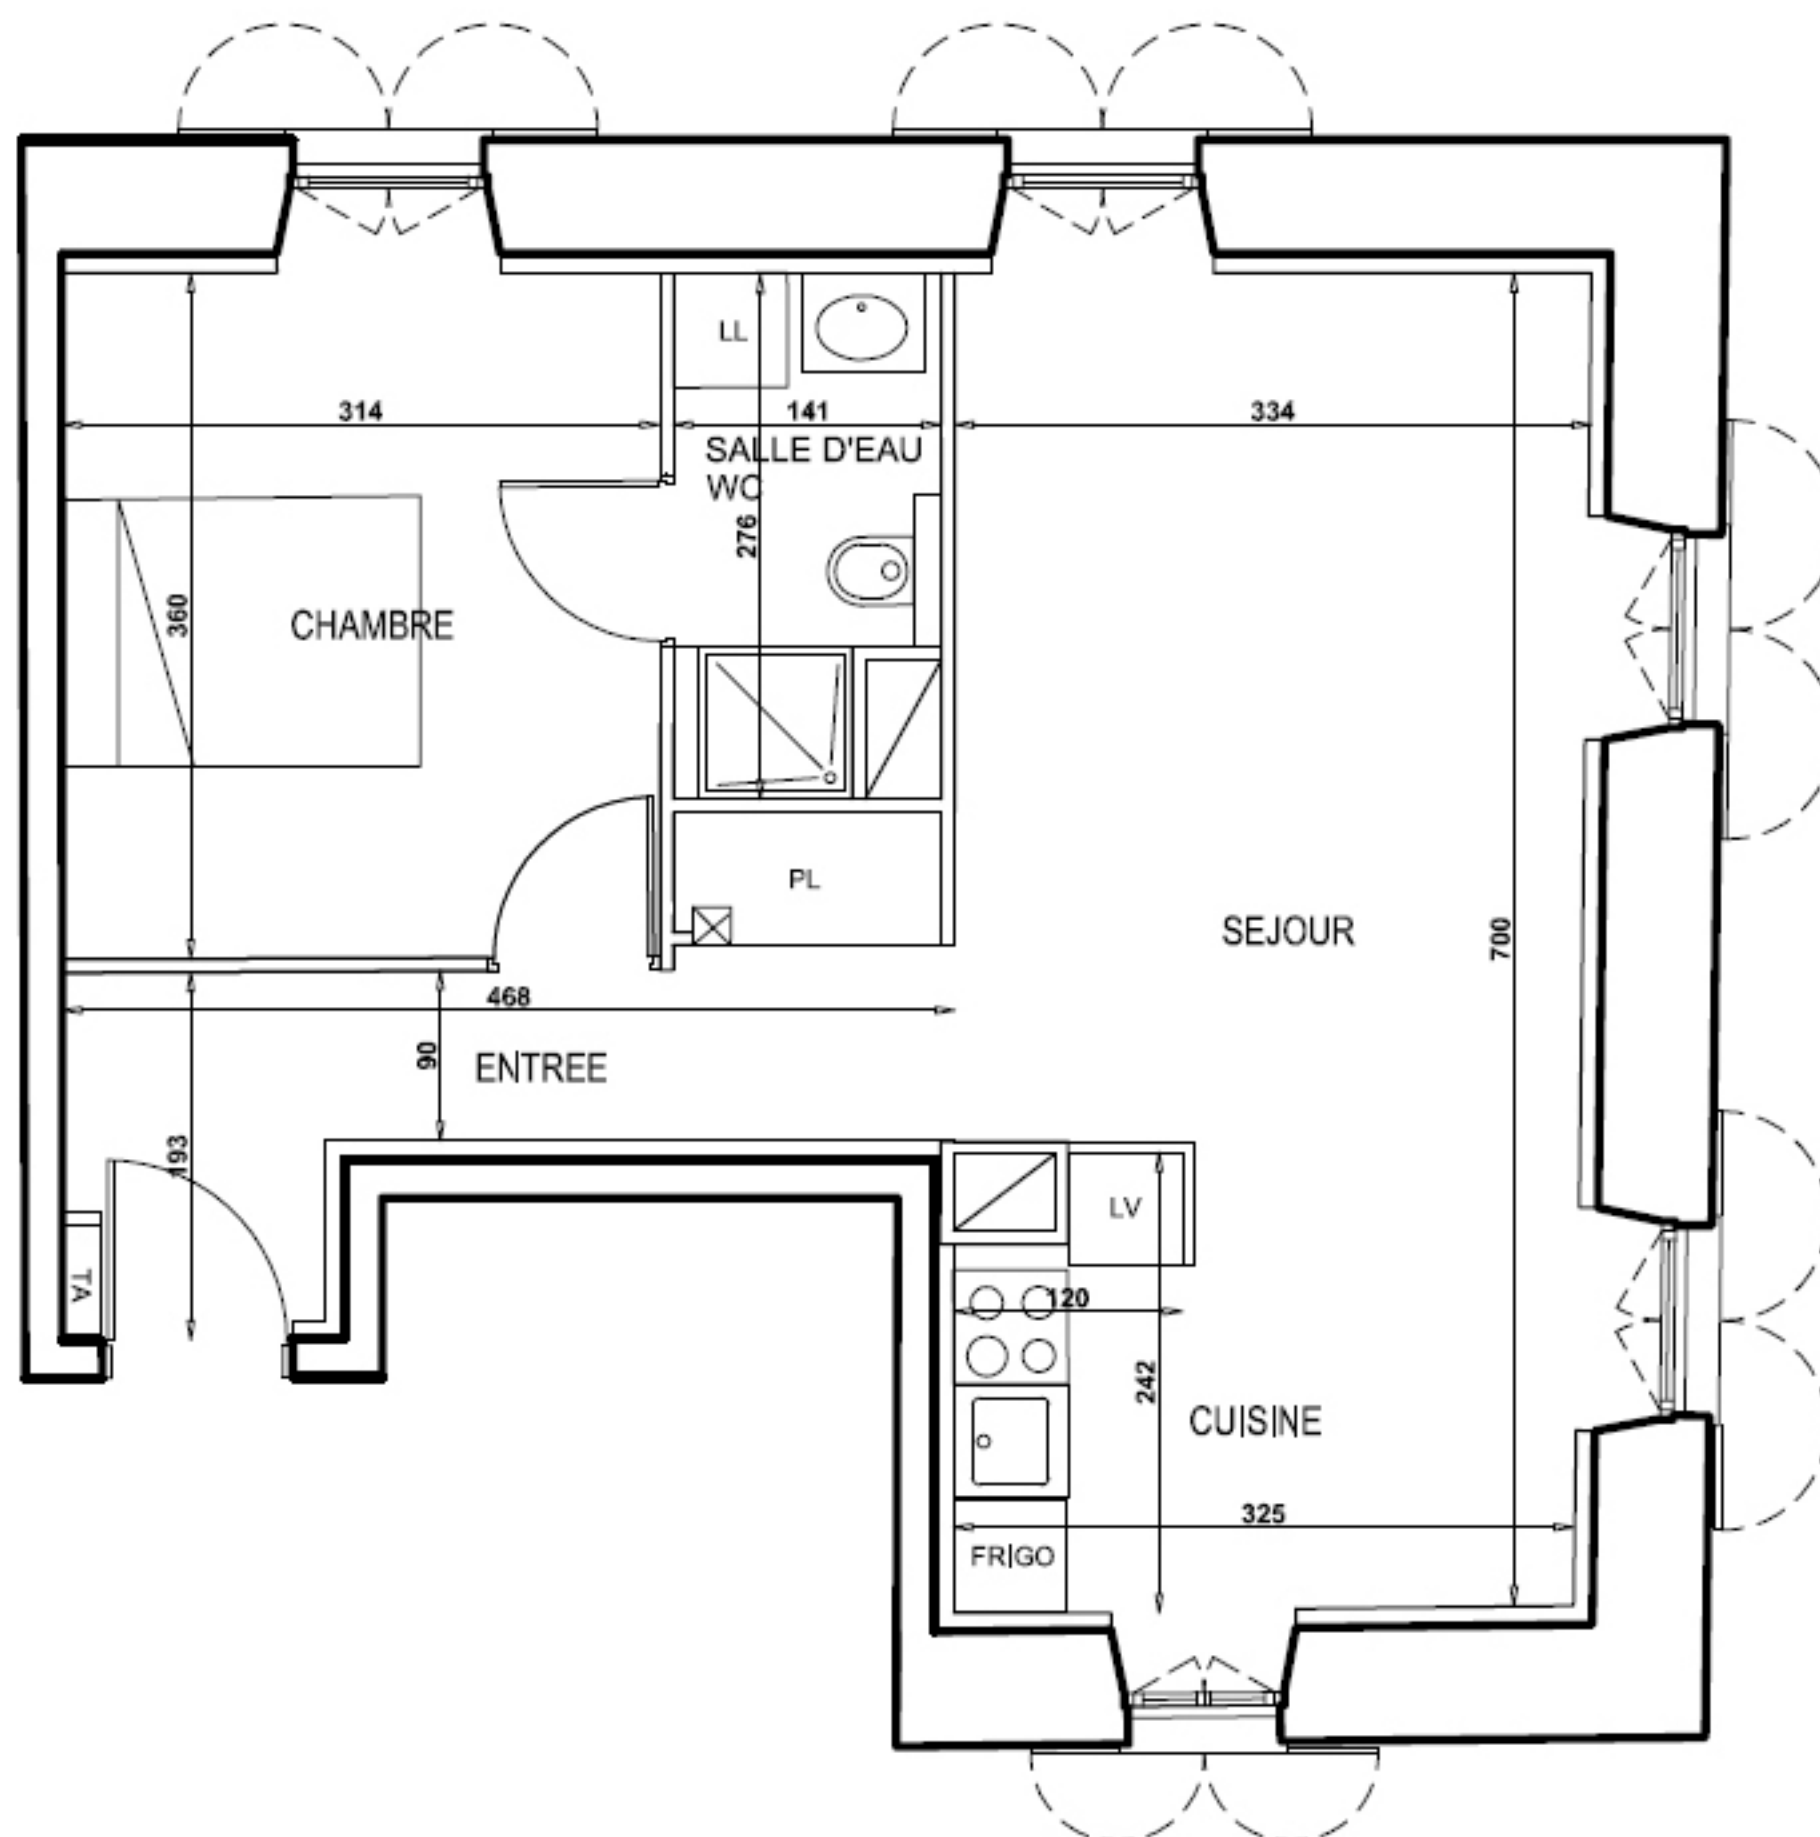

	SURFACE HABITABLE
Séjour-Cuisine	24,6 m ²
Entrée	6,6 m ²
Chambre	11,7 m ²
Salle de d'eau-WC	3,5 m ²
TOTAL :	46,4 m²



TA : Tableau électrique
LV : Lave-vaisselle
LL : Lave-linge
PL : Placard

NOTA : Des modifications sont susceptibles d'être apportées à ce plan, en fonction des nécessités techniques de la réalisation, tant en ce qui concerne les dimensions libres que l'équipement et les surfaces indiquées. Les retombées, soffites, faux-plafonds ainsi que l'emplacement des équipements sont figurés à titre indicatif.
La surface des placards est incluse dans celle des pièces attenantes.